BUDYNEK USŁUGOWO–MAGAZYNOWY

Rzut przyziemia –instalacje wod–kan–gaz

Bystrzyca Dolna 55
dz.nr: 169/1,169/3, 169/4, 348/2w 169/5, 169/6,314dr
AM1, Obr Bystrzyca Dolna Nr 0004

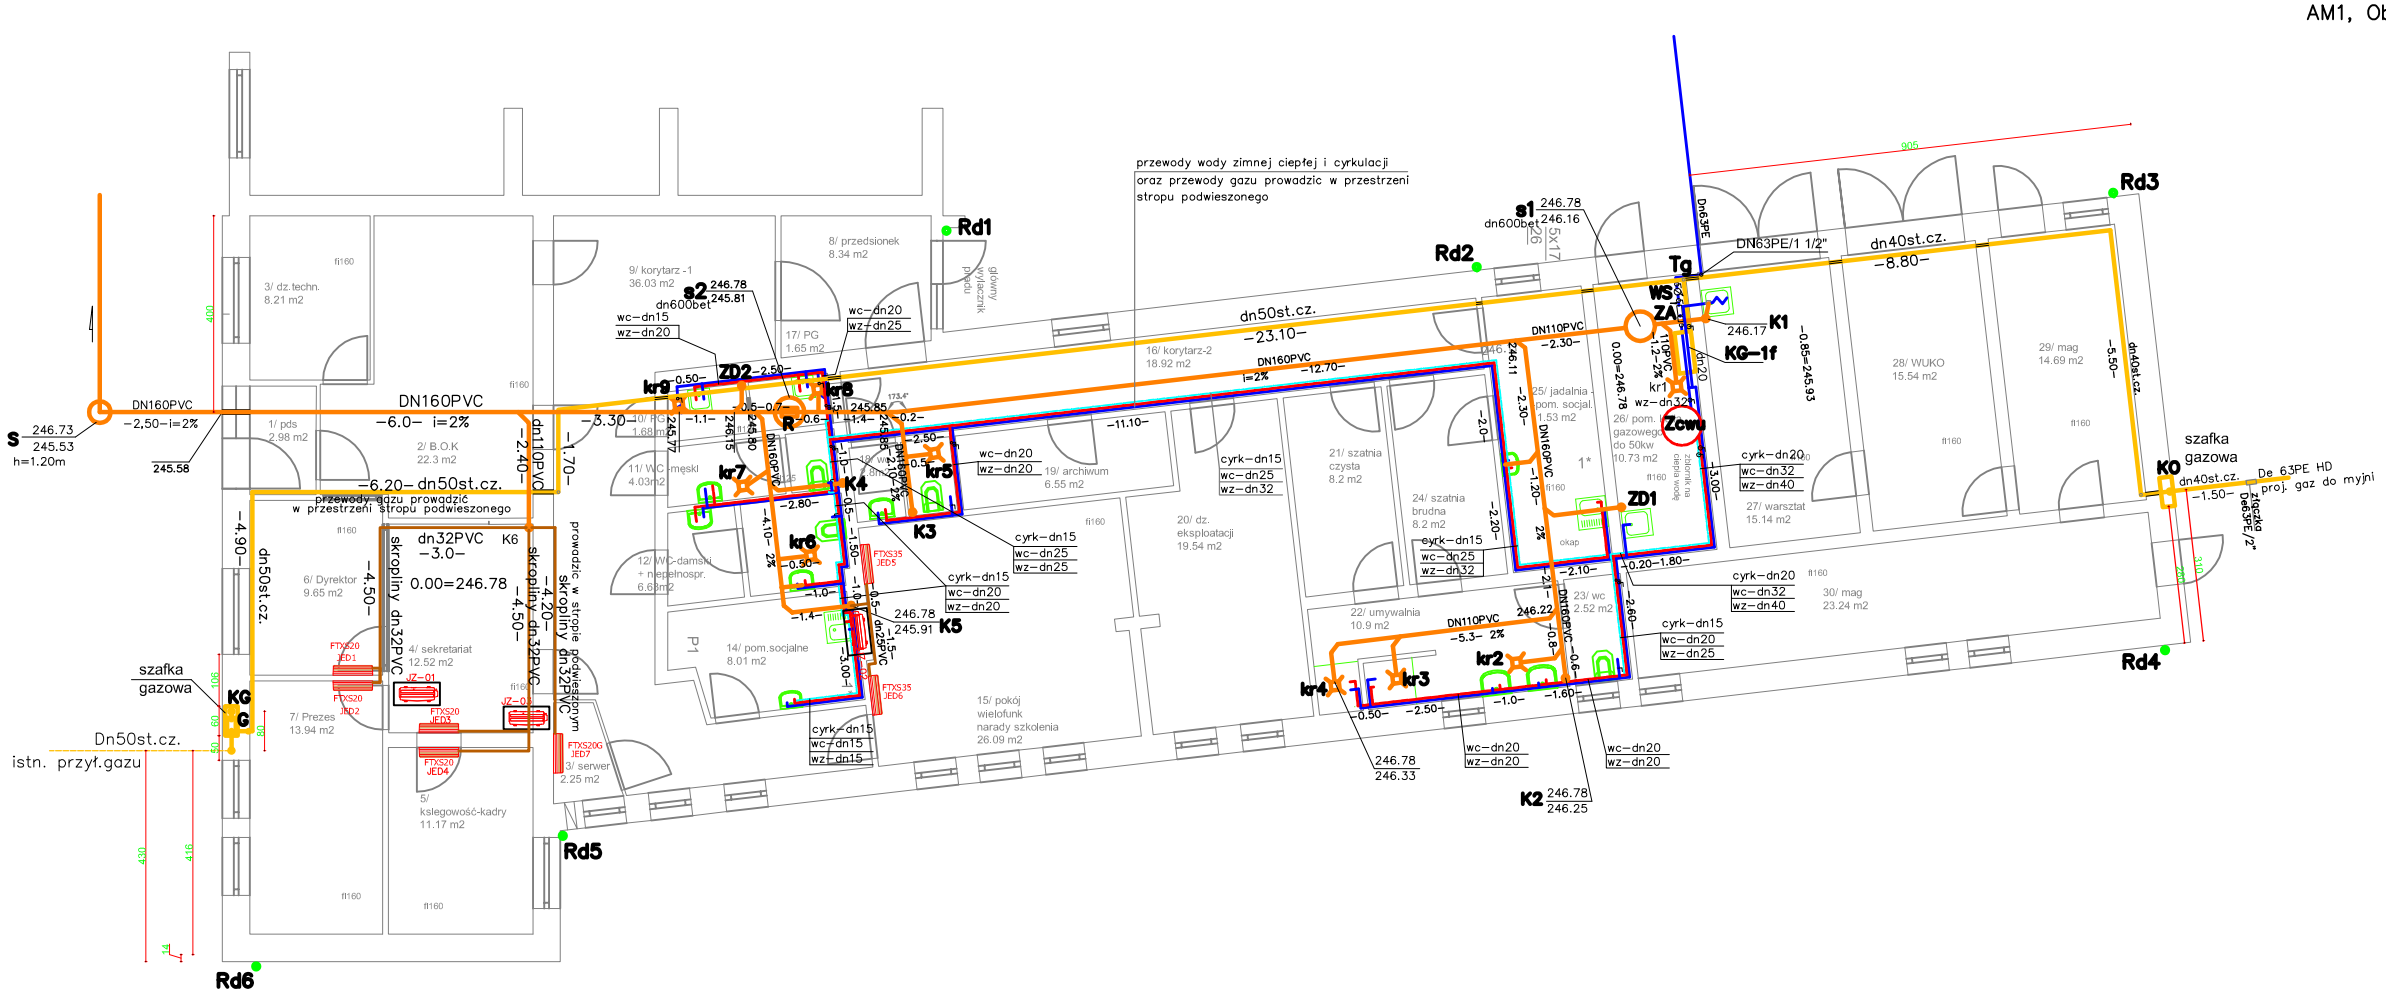

ABA Projekt Usługi Projektowe Adam Madrzak 58-100 Świdnica, Bolesław 49c	NIP 884-101-18-39 REGON 890240940 kom. 502 909 850 email: adamm1700@gmail.com
OBIEKT:	zmiana sposobu użytkowania budynku oświatowego na usługowo-magazynowy i budowa budynku garażowo-magazynowego z myjnią kontenerową i infrastruktura towarzyszącą
ADRES:	Bystrzyca Dolna 55
INWESTOR:	Świdnickie Gminne Przedsiębiorstwo Komunalne Sp z o.o.
ADRES:	58-100 Świdnica, Słotwina 36
projektant:	Architekt: Adam Madrzak
nr upr.:	UAN.V-7342/3/135/94
skala: 1:100	BUDYNEK USŁUGOWO-MAGAZYNOWY
data: 2013-07	Rzut przyziemia -instalacje wod-kan-gaz
nazwa pliku: bystrzyca	dz.nr: 169/3 AM1, Obr Bystrzyca Dolna Nr 0004
branża sanit.	proj.sanit. Barbara Madrzak UAN. VI.-f-3/100/90 UAN. VI.-f/3/145/89
	spr. Marta Kołodziej Garncarska 136/DOS/07
RYS.NR: 1/IS	asyst. Jacek Krawczynski