



# PROFIL POZIOMU KAN. SANIT

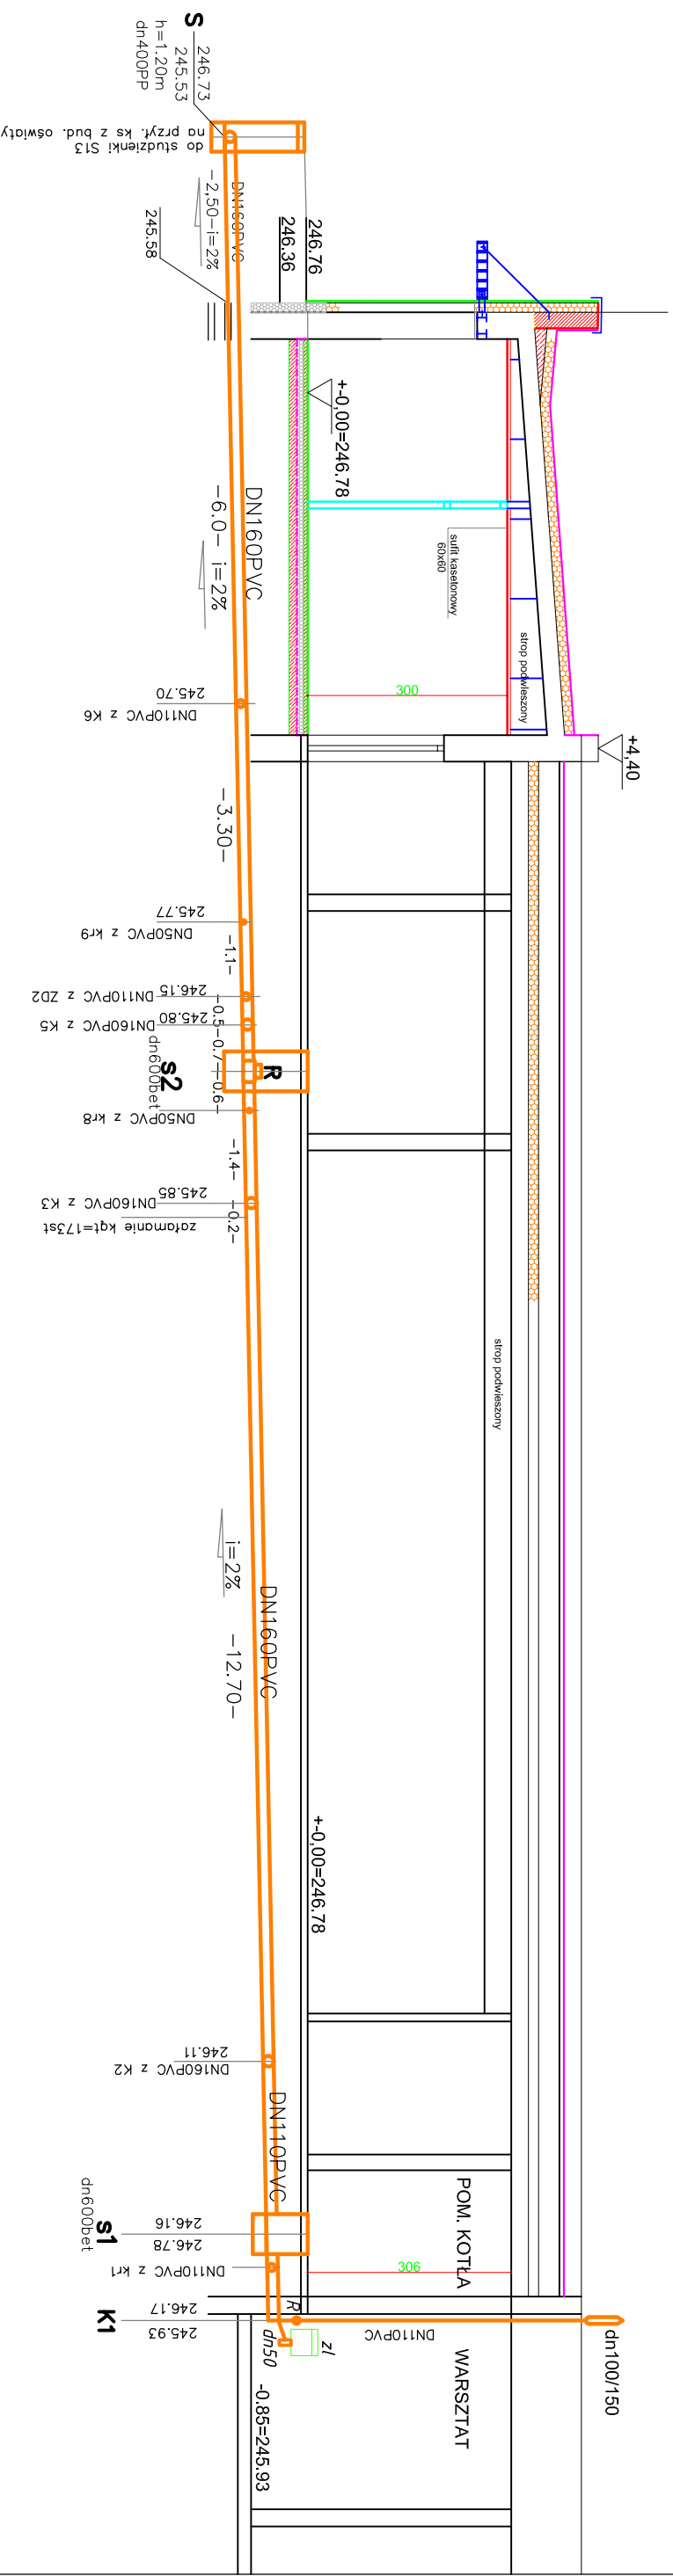

 Usług Projektowa Adam Madrzak ul. 100 Świdnica, Białka 44E tel. 502 509 850 e-mail: adam@1702@gmail.com		NIP: 884-101-18-30 REGON: 146024240 KRS: 000041702	
<b>OBIEKT:</b> zmiana sposobu użytkowania budynku oświetlowego na usługowo-magazynowy i budowa budynku garażowo-magazynowego z myjnią, komierową i infrastrukturą towarzyszącą			
<b>ADRES:</b> Bystrzyca Dolna 55			
<b>INWESTOR:</b> Świdnicke Gminne Przedsiębiorstwo Komunalne Sp z o.o.			
<b>ADRES:</b> 58-100 Świdnica, Słowina 36			
<b>projektant:</b> Adam Madrzak nr upr.: UAN.V-73429/13594		<b>Architekt:</b> Adam Madrzak	
<b>skala:</b> 1:100			
<b>data:</b> 2013-07			
<b>nazwa pliku:</b> bystrzyca		dz.nr 169/3 UAN.VI.-f/3/145/89 UAN.VI.-f/3/100/90	
<b>branża sanit.</b>			
proj.sanit. Barbara Madrzak UAN.VI.-f/3/145/89 UAN.VI.-f/3/100/90		spc. Maria Kolozdziej Garnańska 136/DOS/07	
<b>RYŚ.NR:</b> 2/IS asyst. Jacek Krawczyński			