PROFIL WEWN. INSTALACJI GAZOWEJ

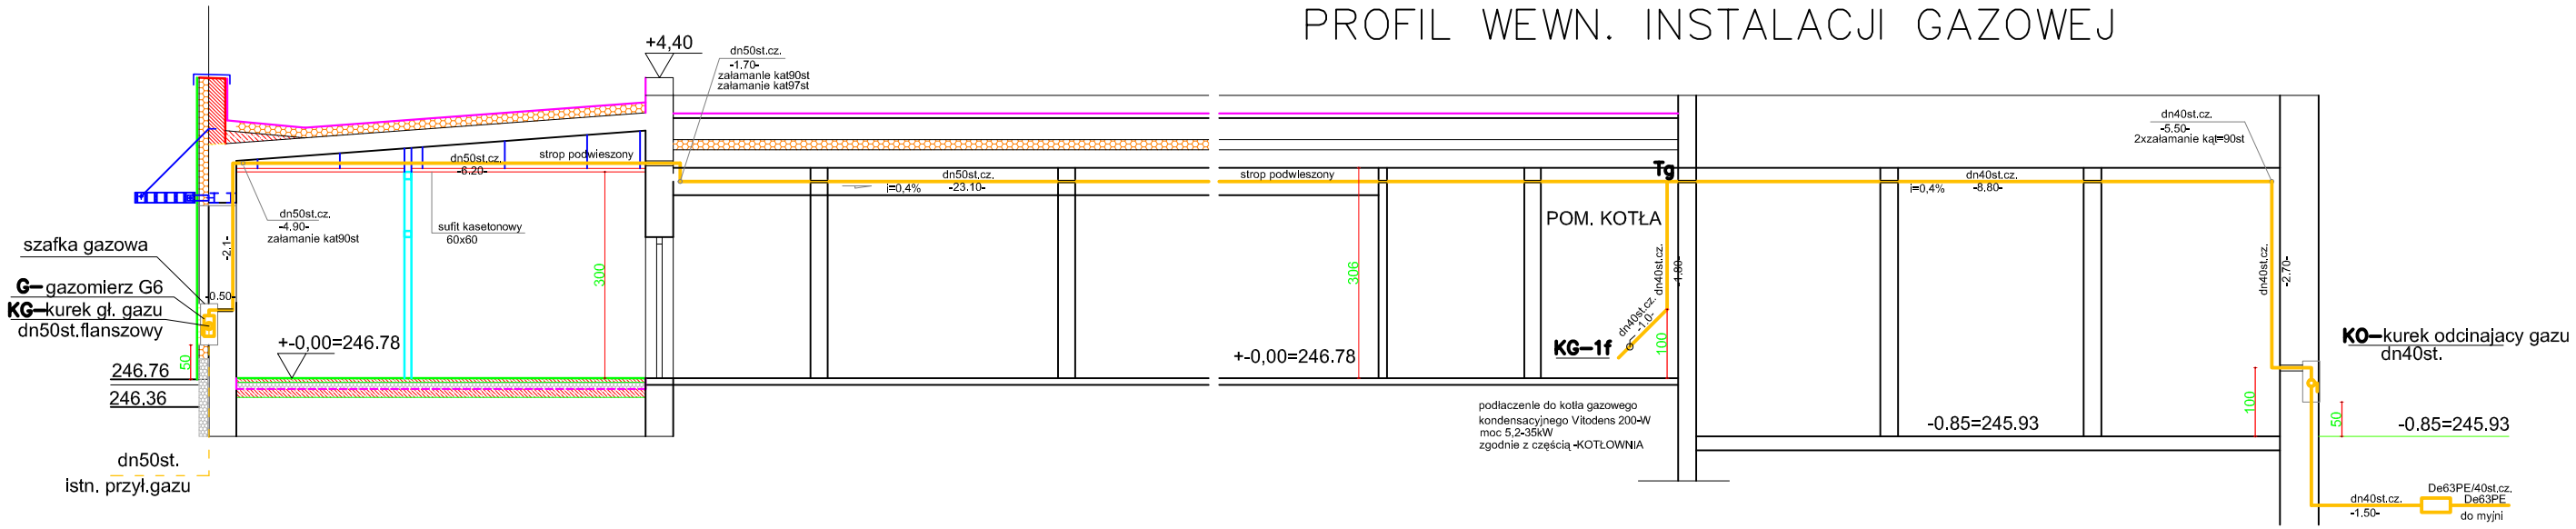

ABM PROJEKT
Usługi Projektowe Adam Mądrzak
58-100 Świdnica, Bolesław 49d
NIP 884-101-18-39 REGON 890242640
kom. 502 509 850 e-mail: adamm1703@gmail.com

OBIEKT:	zmiana sposobu uzytkowania budynku oswiatowego na usługowo-magazynowy i budowa budynku garażowo-magazynowego z myjnią kontenerową i infrastruktura towarzyszacą
ADRES:	Bystrzyca Dolna 55
INWESTOR:	Świdnickie Gminne Przedsiebiorstwo Komunalne Sp z o.o.
ADRES:	58-100 Świdnica, Słotwina 36
projektant:	Architekt: Adam Madrzak
nr upr.:	UAN.V-7342/3/135/94
skala: 1:100	BUDYNEK USŁUGOWO-MAGAZYNOWY PROFIL WEWN. INSTALACJI GAZOWEJ
data: 2013-07	
nazwa pliku: **bystrzyca**	dz.nr 169/3 AM1, Obr Bystrzyca Dolna Nr 0004
branża sanit.	proj.sanit. Barbara Madrzak UAN. VI.-f/3/145/89 UAN. VI.-f/3/100/90 spr. Marta Kołodziej Garncarska 136/DOS/07
RYS.NR: 3/IS	asyst. Jacek Krawczynski