ELEWACJA WSCHODNIA - FRONTOWA

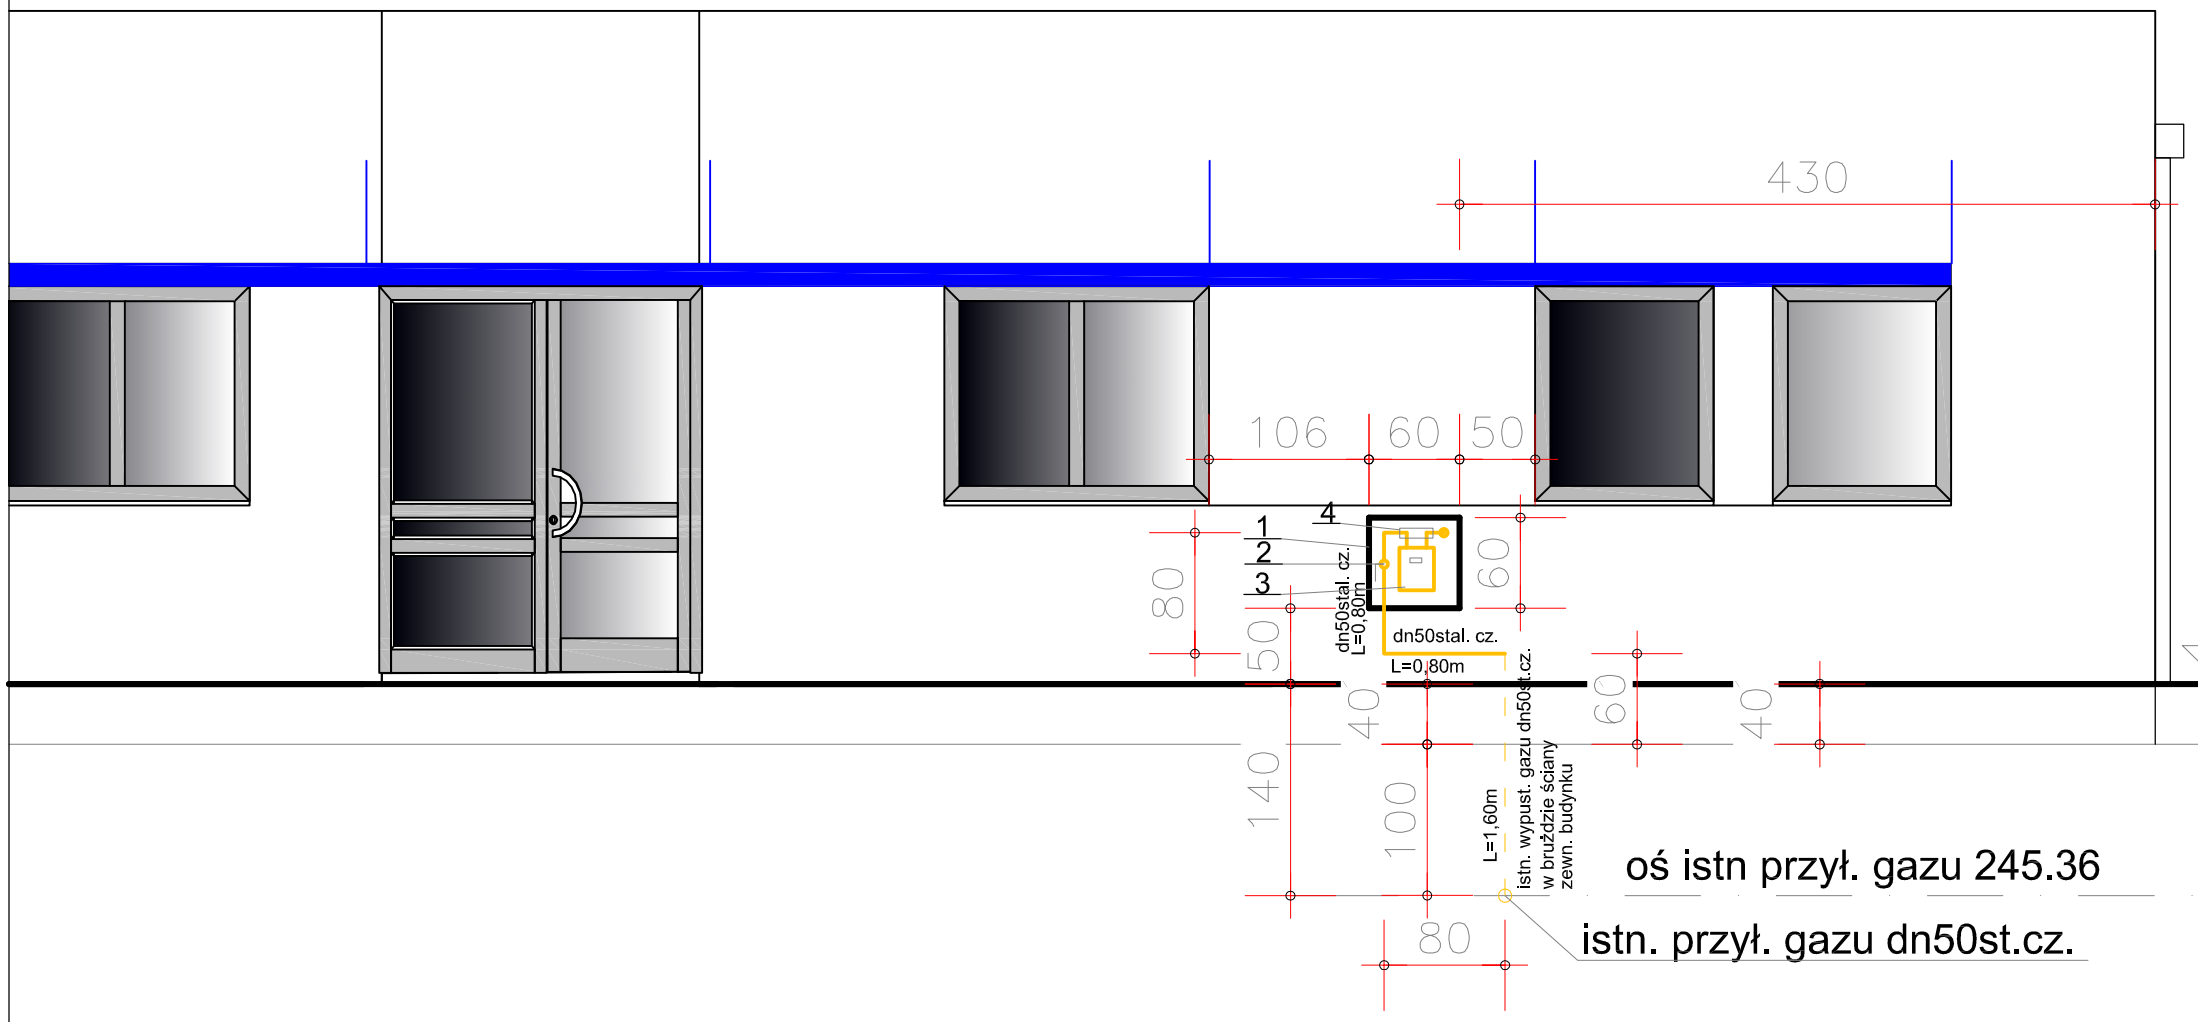

1 -PROJ. SZAFKA GAZOWA o wym 60x60x25cm

2 -PROJ. KUREK GŁÓWNY GAZU -zawór kulowy kołnierzowy DN50

3 -PROJ. GAZOMIERZ G-6 o rozstawie 130mm

4 -ZŁĄCZKA POD GAZOMIERZ NA STELAŻU

PRZEKRÓJ

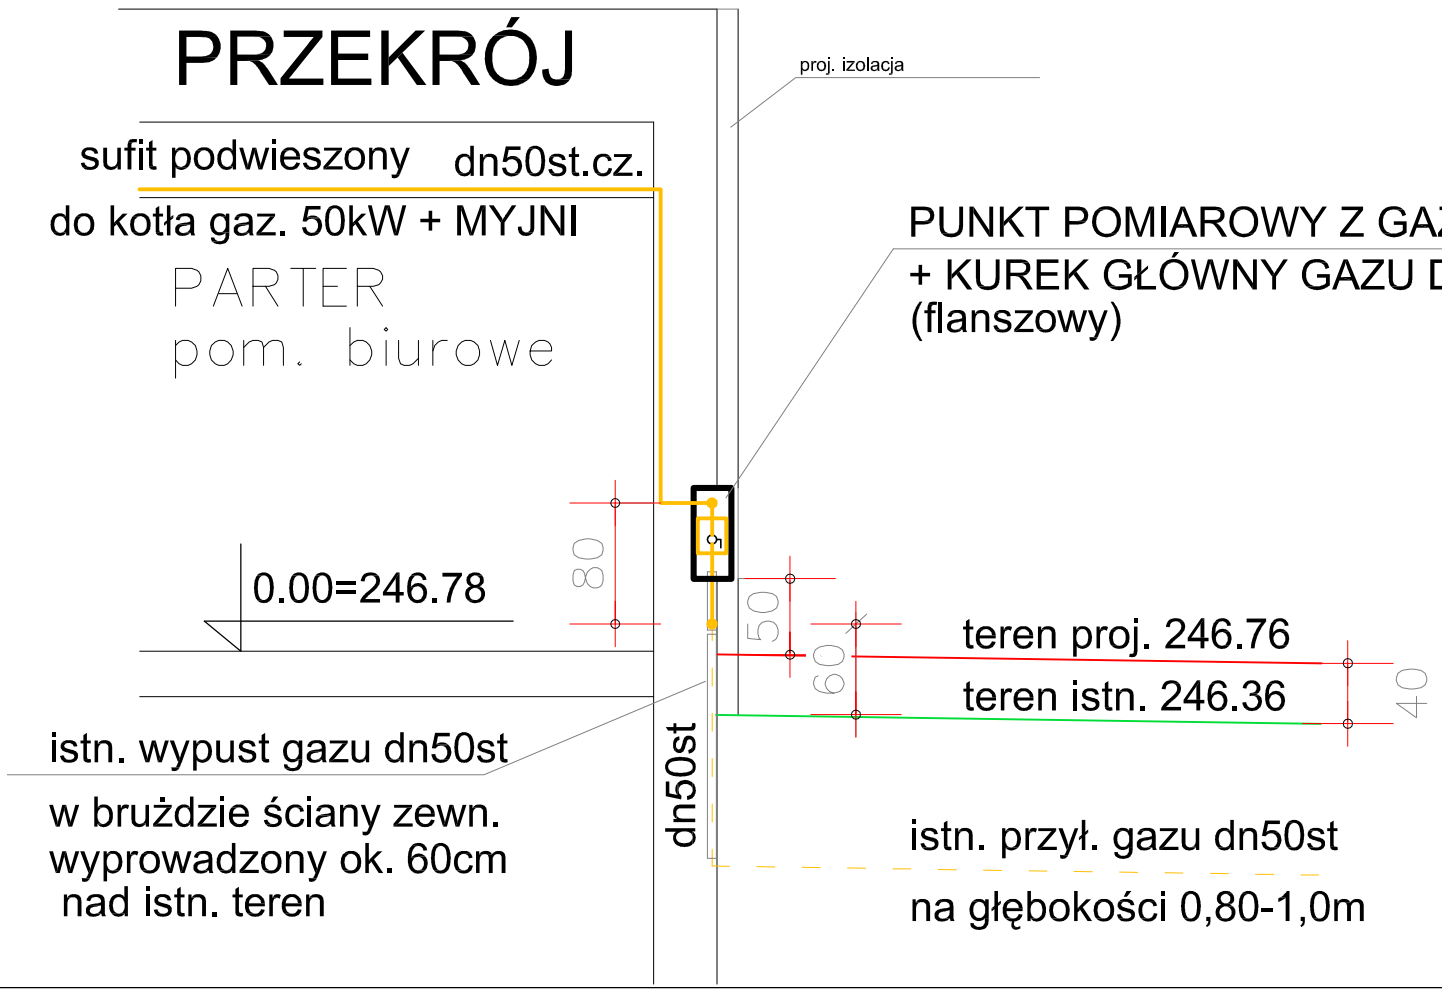

Usługi Projektowe Adam Mądrzak
58-100 Świdnica, Bolesćin 49d
NIP 884-101-18-39 REGON 890242640
kom. 502 509 850 e-mail: adamm1703@gmail.com

OBIEKT:	zmiana sposobu uzytkowania budynku oswiatowego na usługowo-magazynowy i budowa budynku garażowo-magazynowego z myjnią kontenerową i infrastruktura towarzyszacą
ADRES:	Bystrzyca Dolna 55
INWESTOR:	Świdnickie Gminne Przedsiebiorstwo Komunalne Sp z o.o.
ADRES:	58-100 Świdnica, Słotwina 36
projektant:	Architekt: Adam Madrzak
nr upr.:	UAN.V-7342/3/135/94
skala: 1:50	**LKALIZACJA SZAFKI GAZOWEJ - elewacja frontowa + przekrój -gaz**
data: 2013-07	
nazwa pliku: Bystrzyca	dz.nr: 169/1,169/3, 169/4, 348/2w 169/5, 169/6, 314dr AM1, Obr Bystrzyca Dolna Nr 0004
RYS.NR: 9/S	proj,sanit. Barbara Madrzak UAN. VI.-f/3/100/90 spr. Marta Kołodziej Garncarska 136/DOS/07 asyst. Jacek Krawczynski